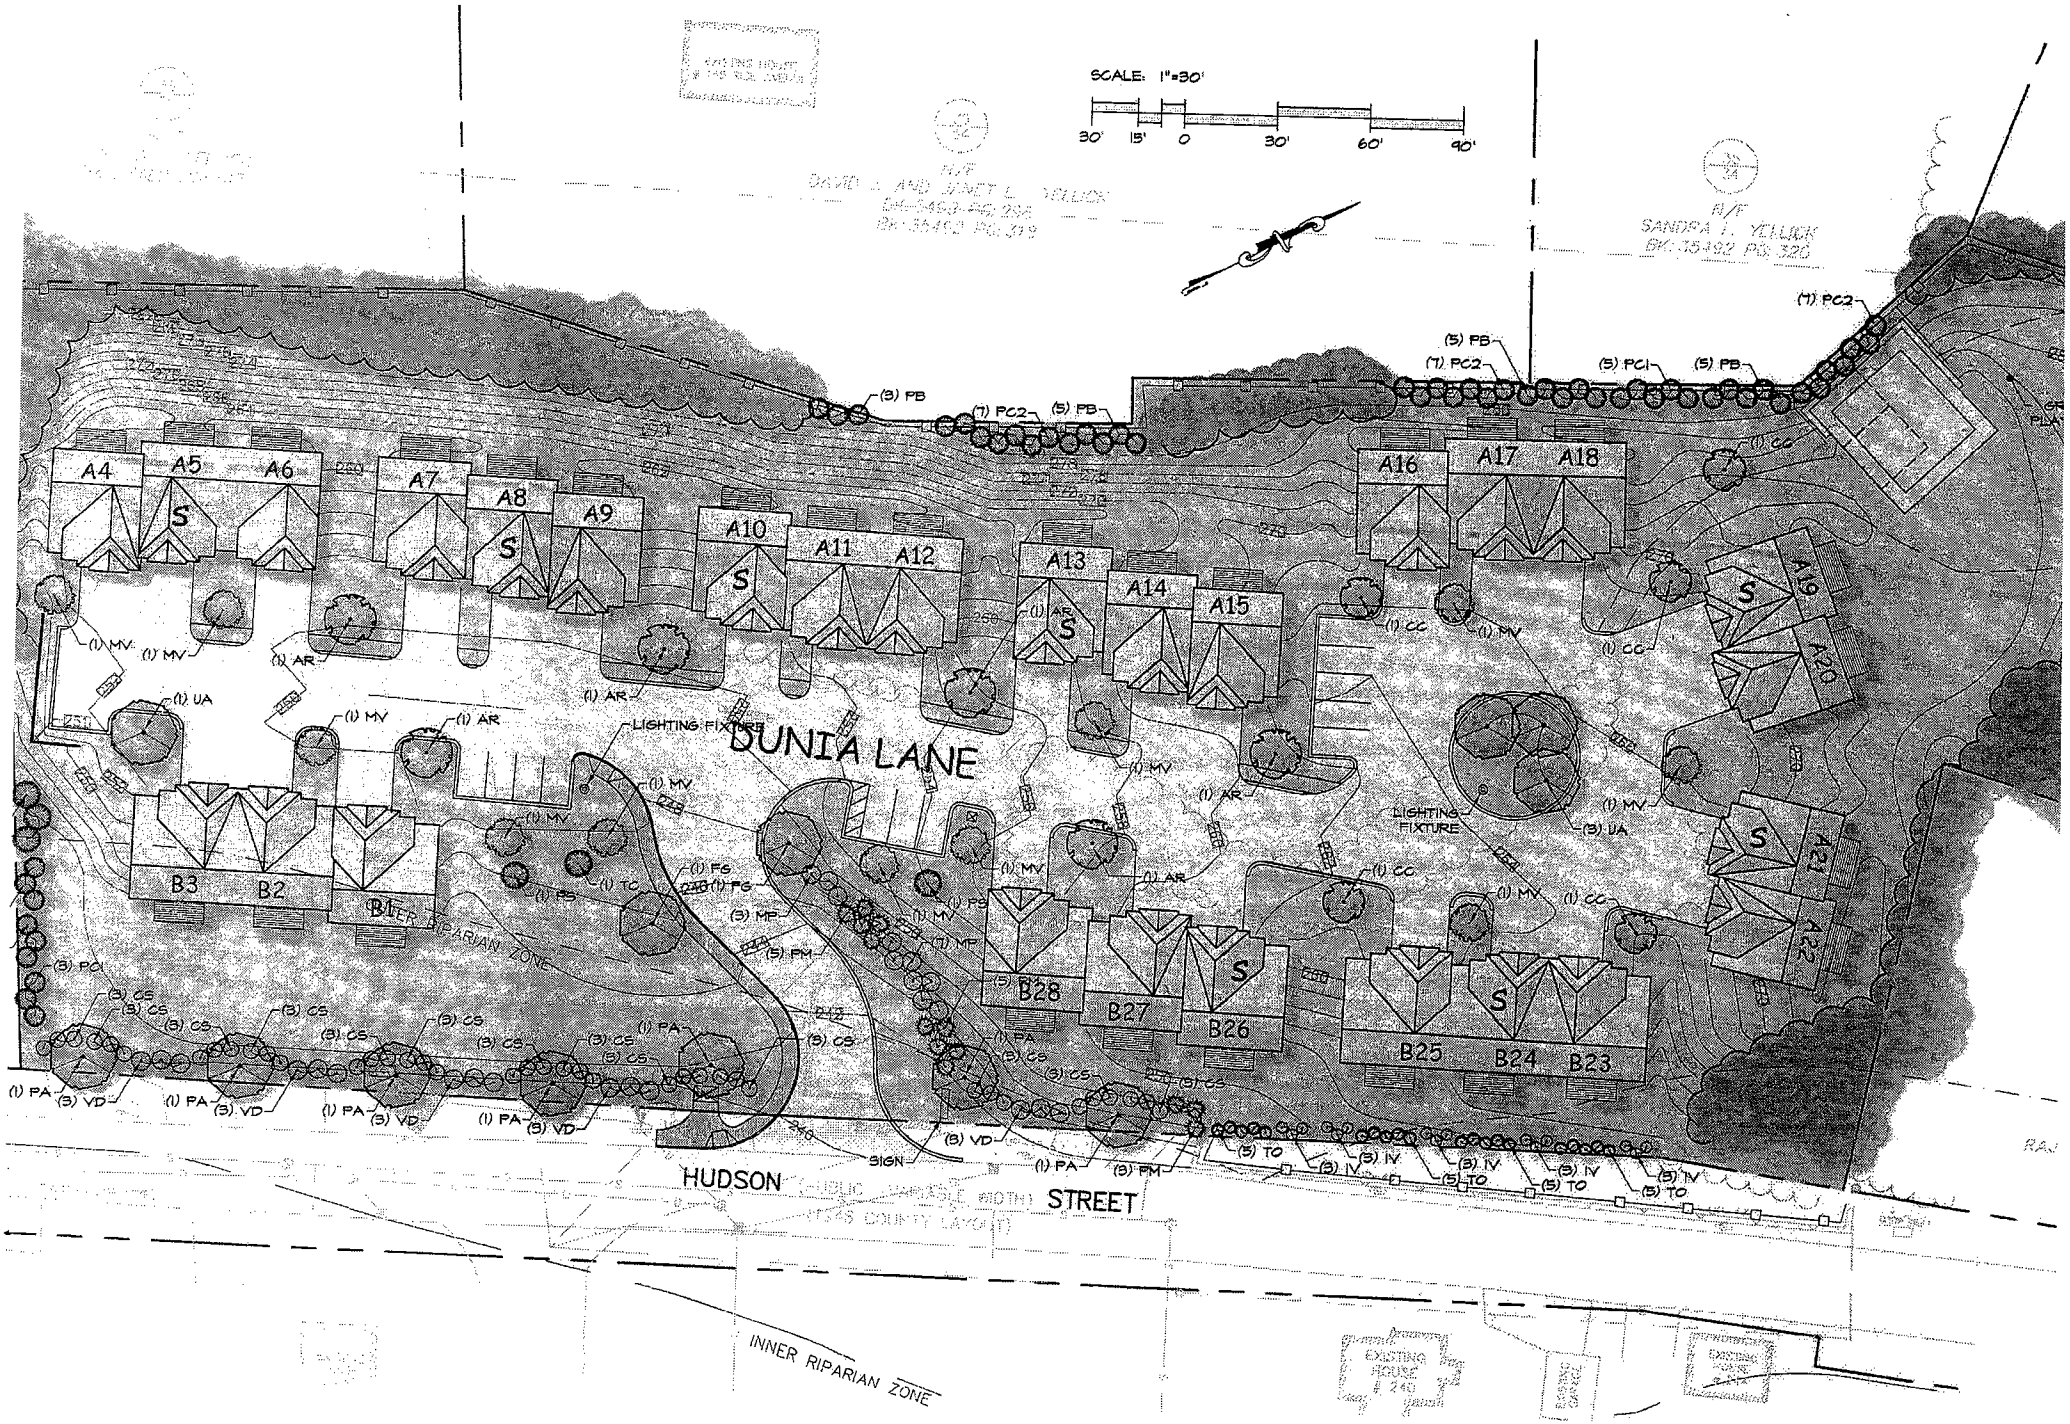
SCALE: 1"=30'
30' 15' 0 30' 60' 90'
N/F
SANDRA L. YELLICK
BK. 15492 PG. 320
A4
A5
A6
A7
A8
A9
A10
A11
A12
A13
A14
A15
A16
A17
A18
A19
A20
A21
A22
B1
B2
B3
B23
B24
B25
B26
B27
B28
S
(1) MV
(1) AR
(1) UA
(1) TC
(1) FS
(1) FG
(3) MP
(5) PM
(3) PC1
(3) CS
(1) PA
(3) VD
(3) PB
(7) PC2
(5) PB
(5) PC1
(1) CC
(3) UA
(5) TO
(3) IV
LIGHTING FIXTURE
SIGN
DUNIA LANE
HUDSON STREET
INNER RIPARIAN ZONE
EXISTING HOUSE